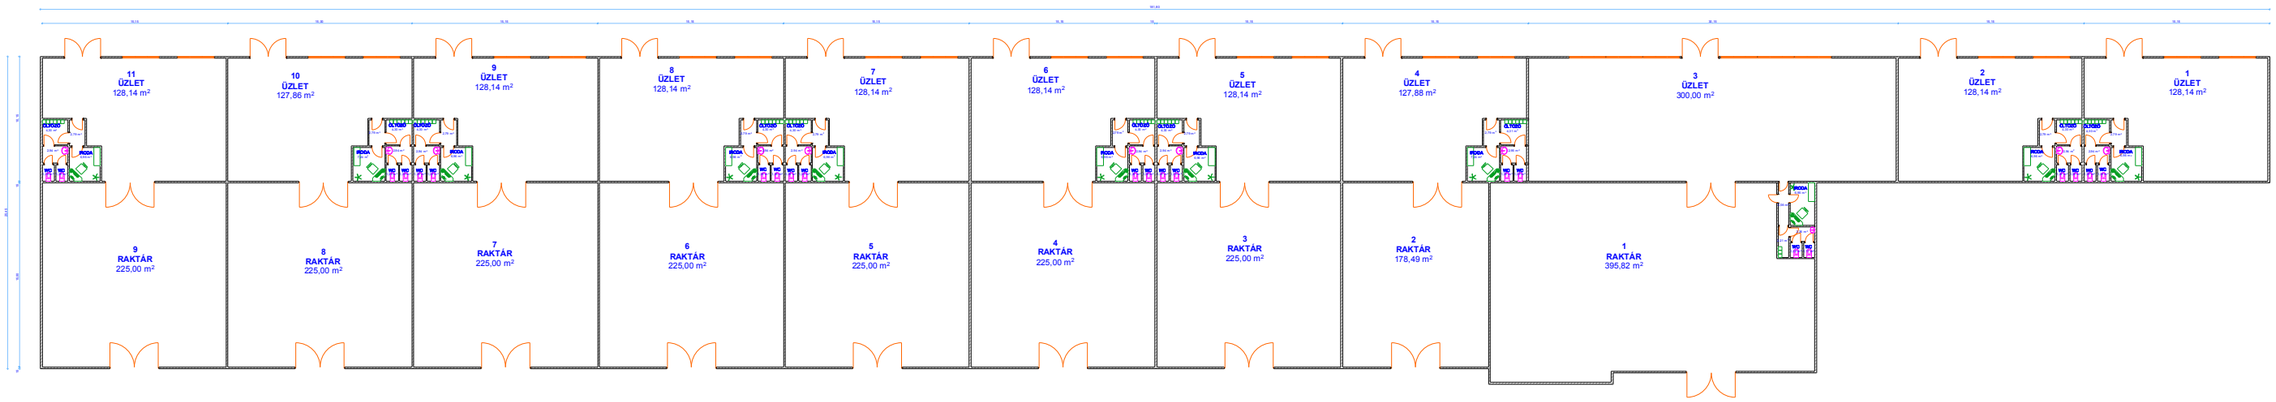

Tárgy: **ÁTI DEPO Zrt. - Kecskemét** **Outlet center koncepció**			Helyszín: Kecskemét, Halasi út 25-27. hrsz.: 9393/17.
Részművelet: **Alaprajz koncepció**			Méretarány: **M 1 : 500**
Tervező:	Közlekedés tervező:	Tervező munkatárs:	Dátum: **2014.03. .**